


4. Änderung des Flächennutzungsplanes der Gemeinde Tensbüttel-Röst durch Berichtigung für das Gebiet "östlich der Dorfstraße und nordwestlich der Straße Zur Mühle"

Planzeichnung

Es gilt die BauNVO von 1990/93

DTK 5, Maßstab 1 : 5000

© GeoBasis-DE/L VermA-SH (www.lverma.schleswig-holstein.de)

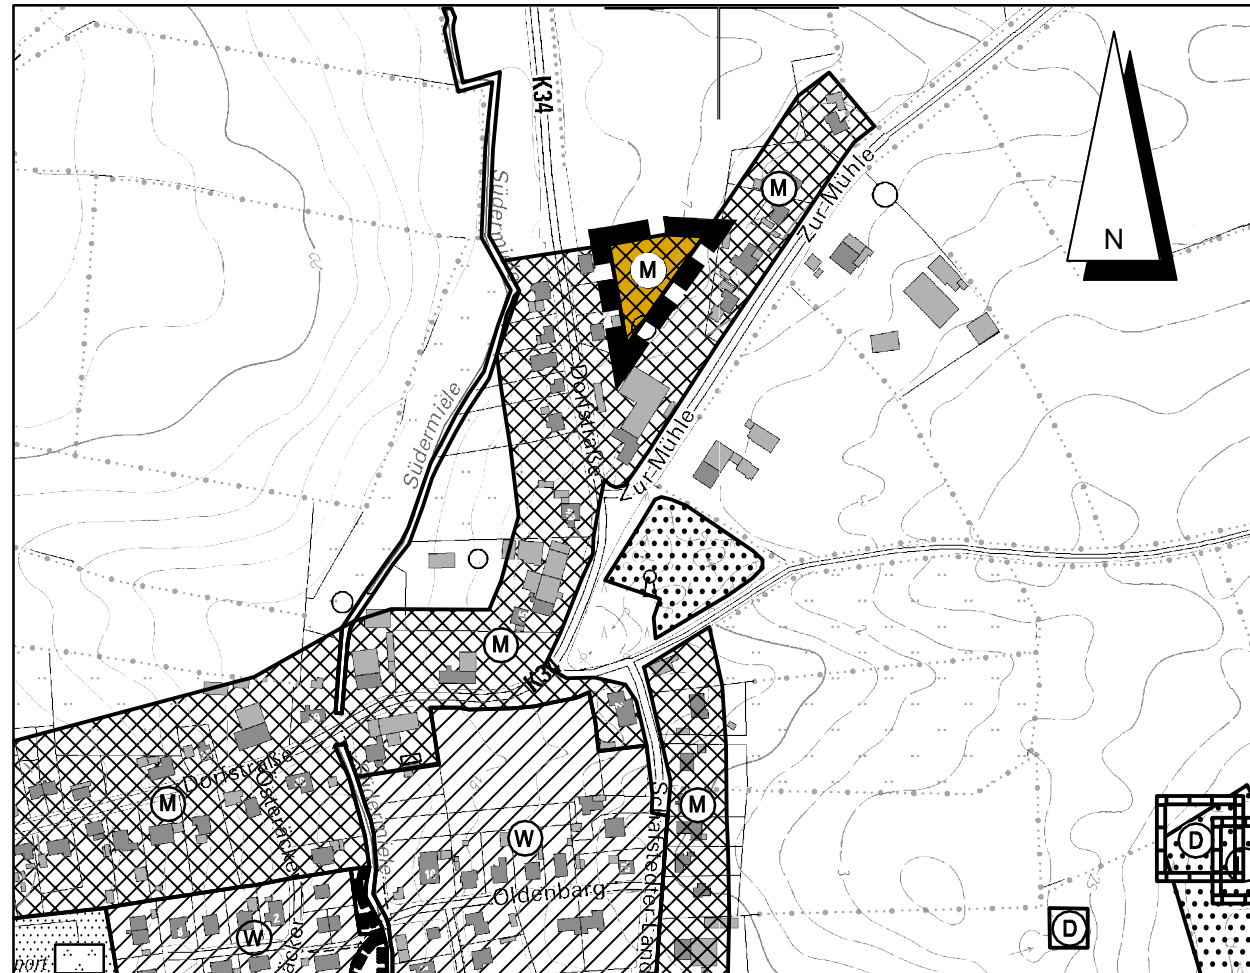

Kreis Dithmarschen - Gemeinde Tensbüttel-Röst - Gemarkung Tensbüttel - Flur 4

Zeichenerklärung

Darstellungen

Planzeichen



Erläuterungen

Gemischte Baufläche

Rechtsgrundlage

§ 1 (1) Nr. 2 BauNVO




Grenze der 4. Änderung des Flächennutzungsplanes

Übersichtskarte

TK 25 Maßstab 1 : 25000

Landesvermessungsamt Schleswig-Holstein 2009

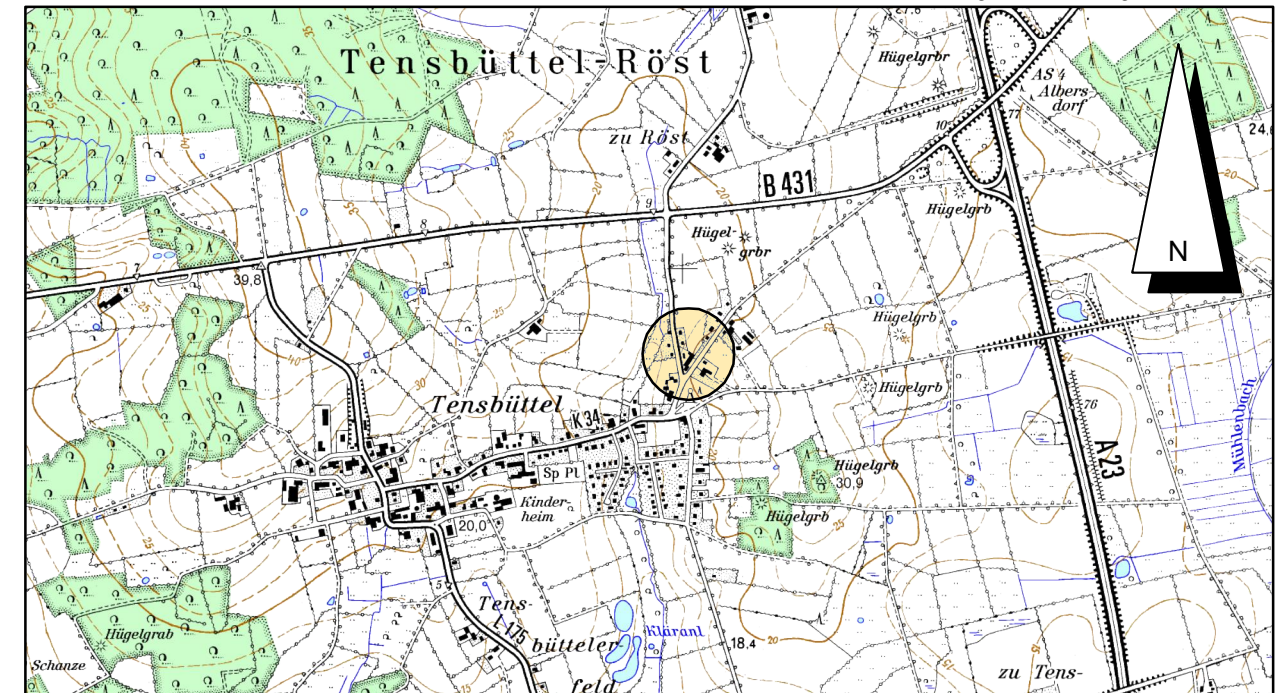

Stand: 08.03.2013

Verfahrensvermerke

Im Rahmen der Aufstellung des vorhabenbezogenen Bebauungsplanes Nr. 6 "östlich der Dorfstraße und nordwestlich der Straße Zur Mühle" im beschleunigten Verfahren wurde der Flächennutzungsplan gemäß §13 a (2) Nr. 1 BauGB im Zuge der Berichtigung angepasst.

Die Gemeindevertretung hat die 4. Änderung des Flächennutzungsplanes durch Berichtigung für das Gebiet "östlich der Dorfstraße und nordwestlich der Straße Zur Mühle" mit Beschluss vom 15.05.2013 gebilligt.

Tensbüttel-Röst, den 15.05.2013

Bürgermeisterin

4. Änderung des Flächennutzungsplanes der Gemeinde Tensbüttel-Röst durch Berichtigung

für das Gebiet
"östlich der Dorfstraße und nordwestlich der Straße Zur Mühle"

Dithmarschenpark 50
25767 Albersdorf
Tel. 04835 - 97 838 01
Fax 04835 - 97 838 02

Planungsbüro
Philipp